


PŮDORYS 1.NP

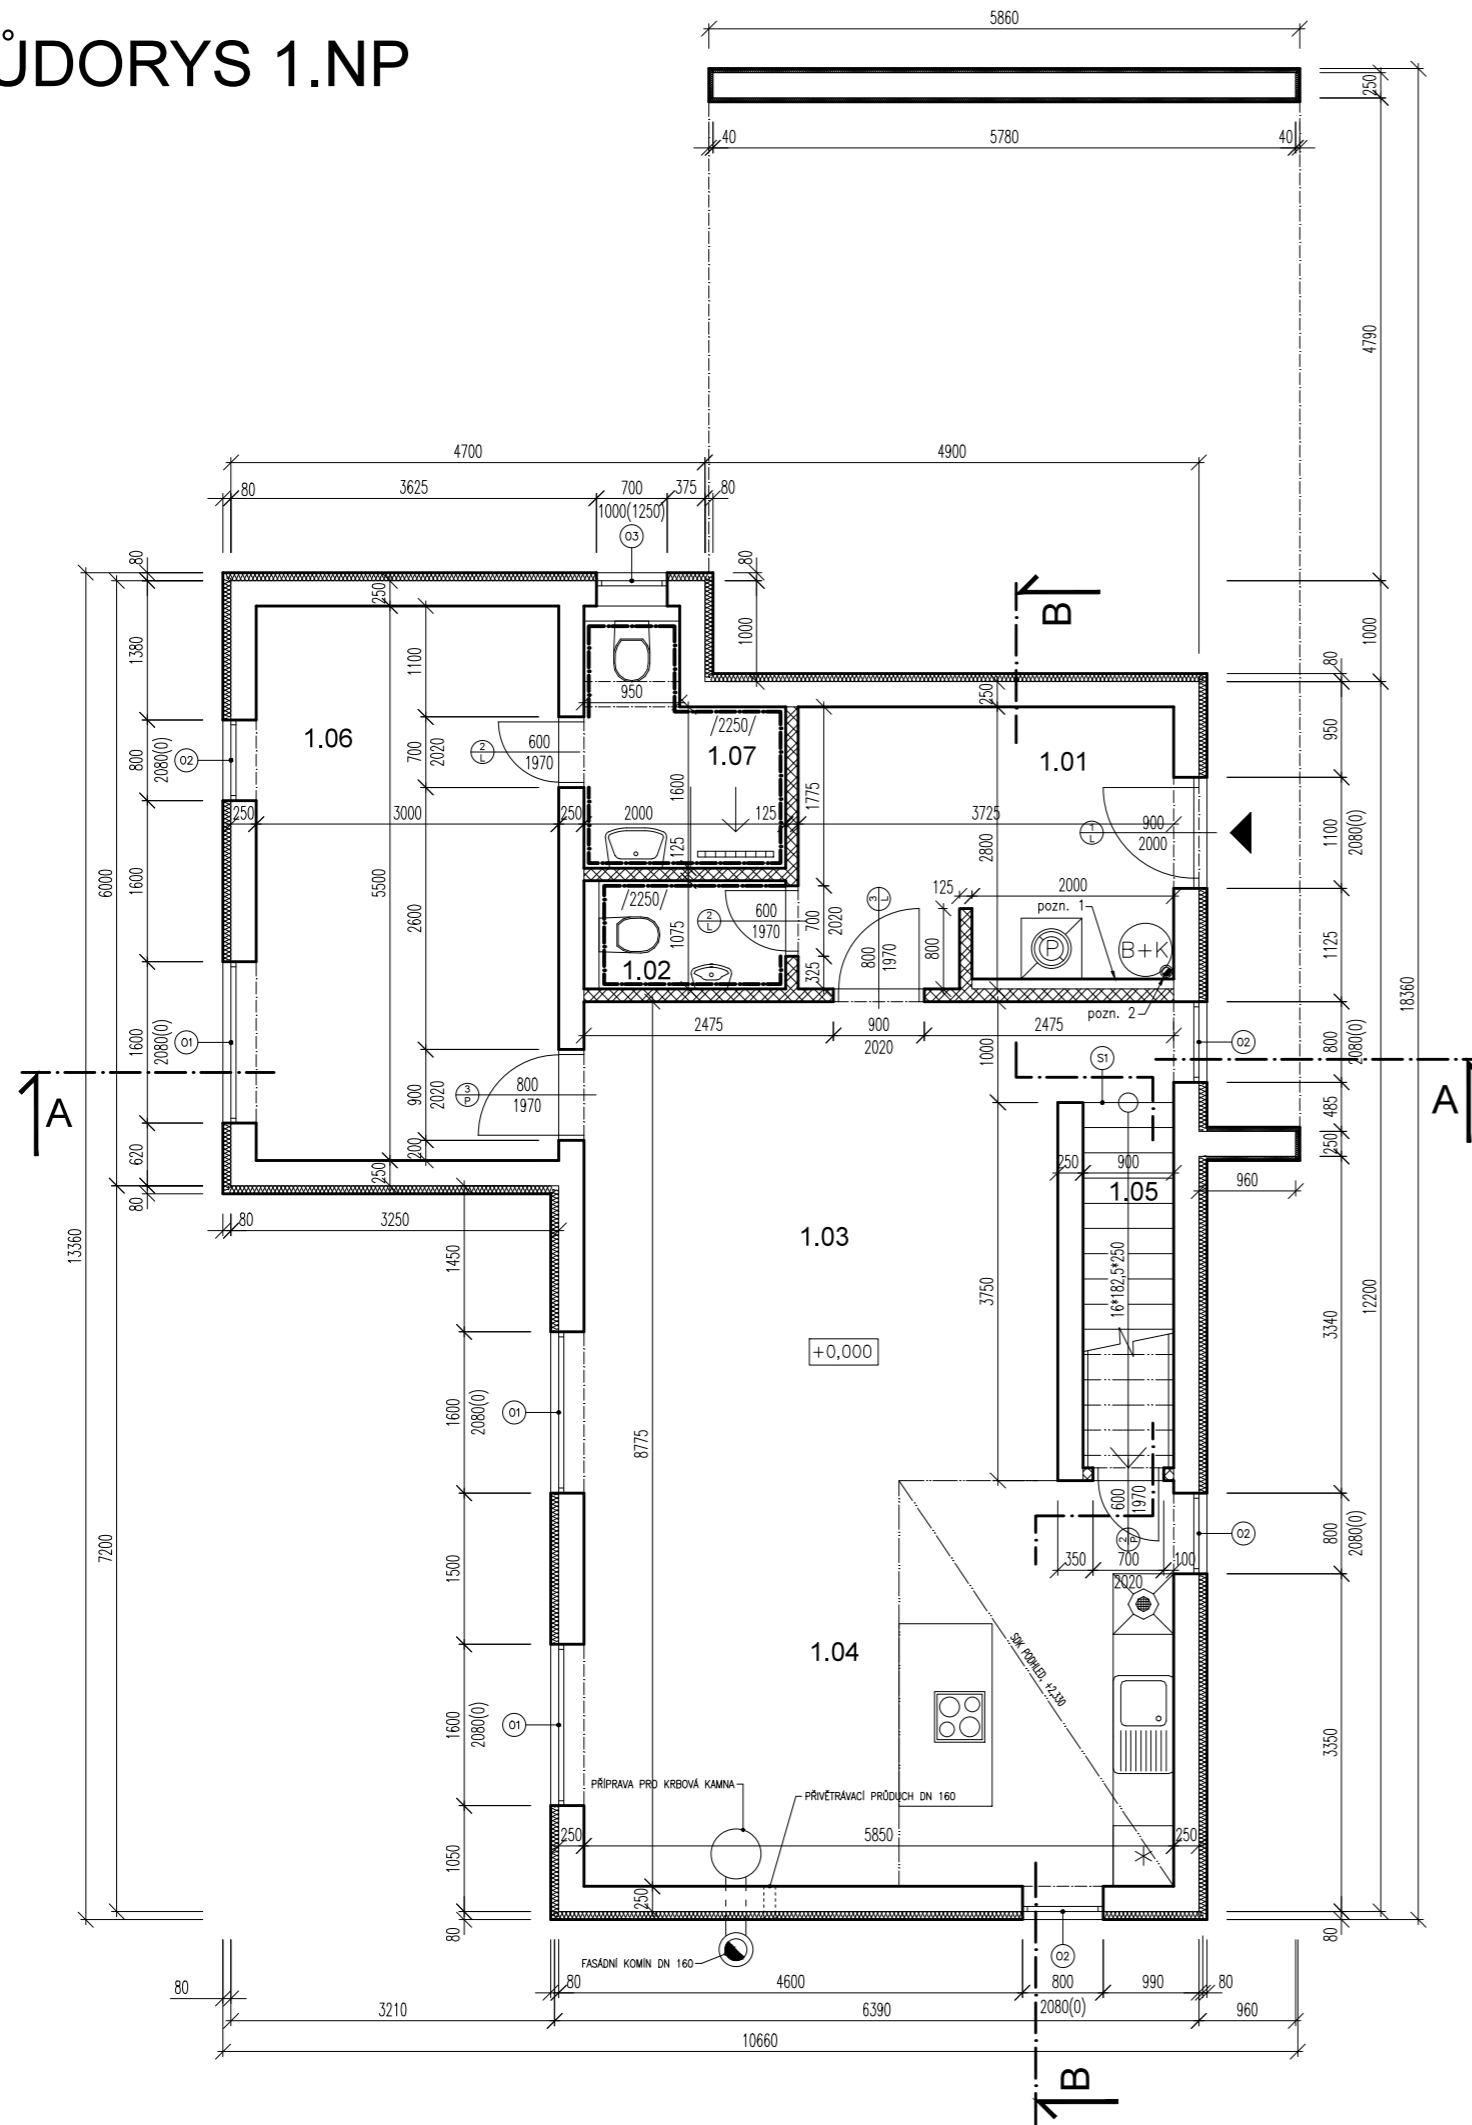

TABULKA MÍSTNOSTÍ 1.NP:

OZN.	ÚČEL MÍSTNOSTI	PLOCHA m ²	PODLAHY
1.01	ZÁDVEŘÍ	10,35	KERAM. DLAŽBA
1.02	WC	2,15	KERAM. DLAŽBA
1.03	OBÝVACÍ POKOJ + SCH.	24,59	PLOVOUCÍ PODL.
1.04	KUCHYNĚ + JÍDELNA	23,54	KERAM. DLAŽBA
1.05	KOMORA	1,9	KERAM. DLAŽBA
1.06	POKOJ PRO HOSTY	16,5	PLOVOUCÍ PODL.
1.07	KOUPELNA	4,15	KERAM. DLAŽBA
-	CELKEM	82,06	-

VÝPLNĚ OTVORŮ

OKENNÍ
 01 - 1600/2080 - PLASTOVÉ S IZOLAČNÍM DVOJSKLEM
 02 - 800/2080 - PLASTOVÉ S IZOLAČNÍM DVOJSKLEM
 03 - 700/1000 - PLASTOVÉ S IZOLAČNÍM DVOJSKLEM
 04 - 800/1940 - PLASTOVÉ S IZOLAČNÍM DVOJSKLEM

DVEŘNÍ
 1 - 900/2000 - VSTUP. PLASTOVÉ S RÁM. ZÁRUBNÍ
 2 - 600/1970 - DÝHOVANÉ V OBLOŽKOVÉ ZÁRUBNÍ
 3 - 700/1970 - DÝHOVANÉ V OBLOŽKOVÉ ZÁRUBNÍ
 4 - 800/1970 - DÝHOVANÉ V OBLOŽKOVÉ ZÁRUBNÍ

LEGENDA MATERIÁLŮ


- TVÁRNICE YTONG tl. 250mm P4-550
- PŘÍČKOVKY YTONG tl. 125mm
- TEP. IZOLACE - POLYSTYREN TL.80mm

LEGENDA ZNAČEK

- Ⓢ1 SCHODIŠTĚ ZE SCHODIŠŤOVÝCH STUPŇŮ YTONG
 - PODEZDĚNÉ ZDÍVEM YTONG tl. 50mm
 - OBLOŽENÉ KERAMICKOU DLAŽBOU, VČ. SOKLU v.80mm

POZNÁMKY

pozn. 1 - instalační přízdívka tl. 100mm
 pozn. 2 - ODKOUŘENÍ/SÁNÍ 60/100, SOUOSÉ SYSTÉMOVÉ PROTHERM VYVEDENO NAD STŘEŠNÍ KRYTINU MIN. 400mm

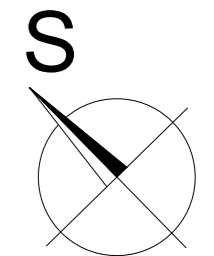

±0,000 = 252,67 m.n.m.

Výškový systém: Bpv

STAVBA: NOVOSTAVBA RODINNÉHO DOMU NA POZEMKU p.č. 112/49		ZODPOVĚDNÝ PROJ.: Ing. Pavel Dušek	
INVESTOR: Michlovský spol. s.r.o., IČO: 607 13 089 Věžeňská 116/5, 110 00 Praha 1		ČKAIT: 0004521	
MÍSTO STAVBY: Katastrální území Radonice u Prahy, obec Radonice		RAZÍTKO:	
ČÁST: ARCHITEKTONICKO - STAVEBNÍ ŘEŠENÍ			
OBSAH VÝKRESU: PŮDORYS 1.NP			
ČÍSLO VÝKRESU:	D.1.1-01		
STUPEŇ:	DOS	FORMÁT:	2 x A4
DATUM:	9/2018	MĚŘÍTKO:	1:75
		PODPIS:	