


PŮDORYS 2.NP

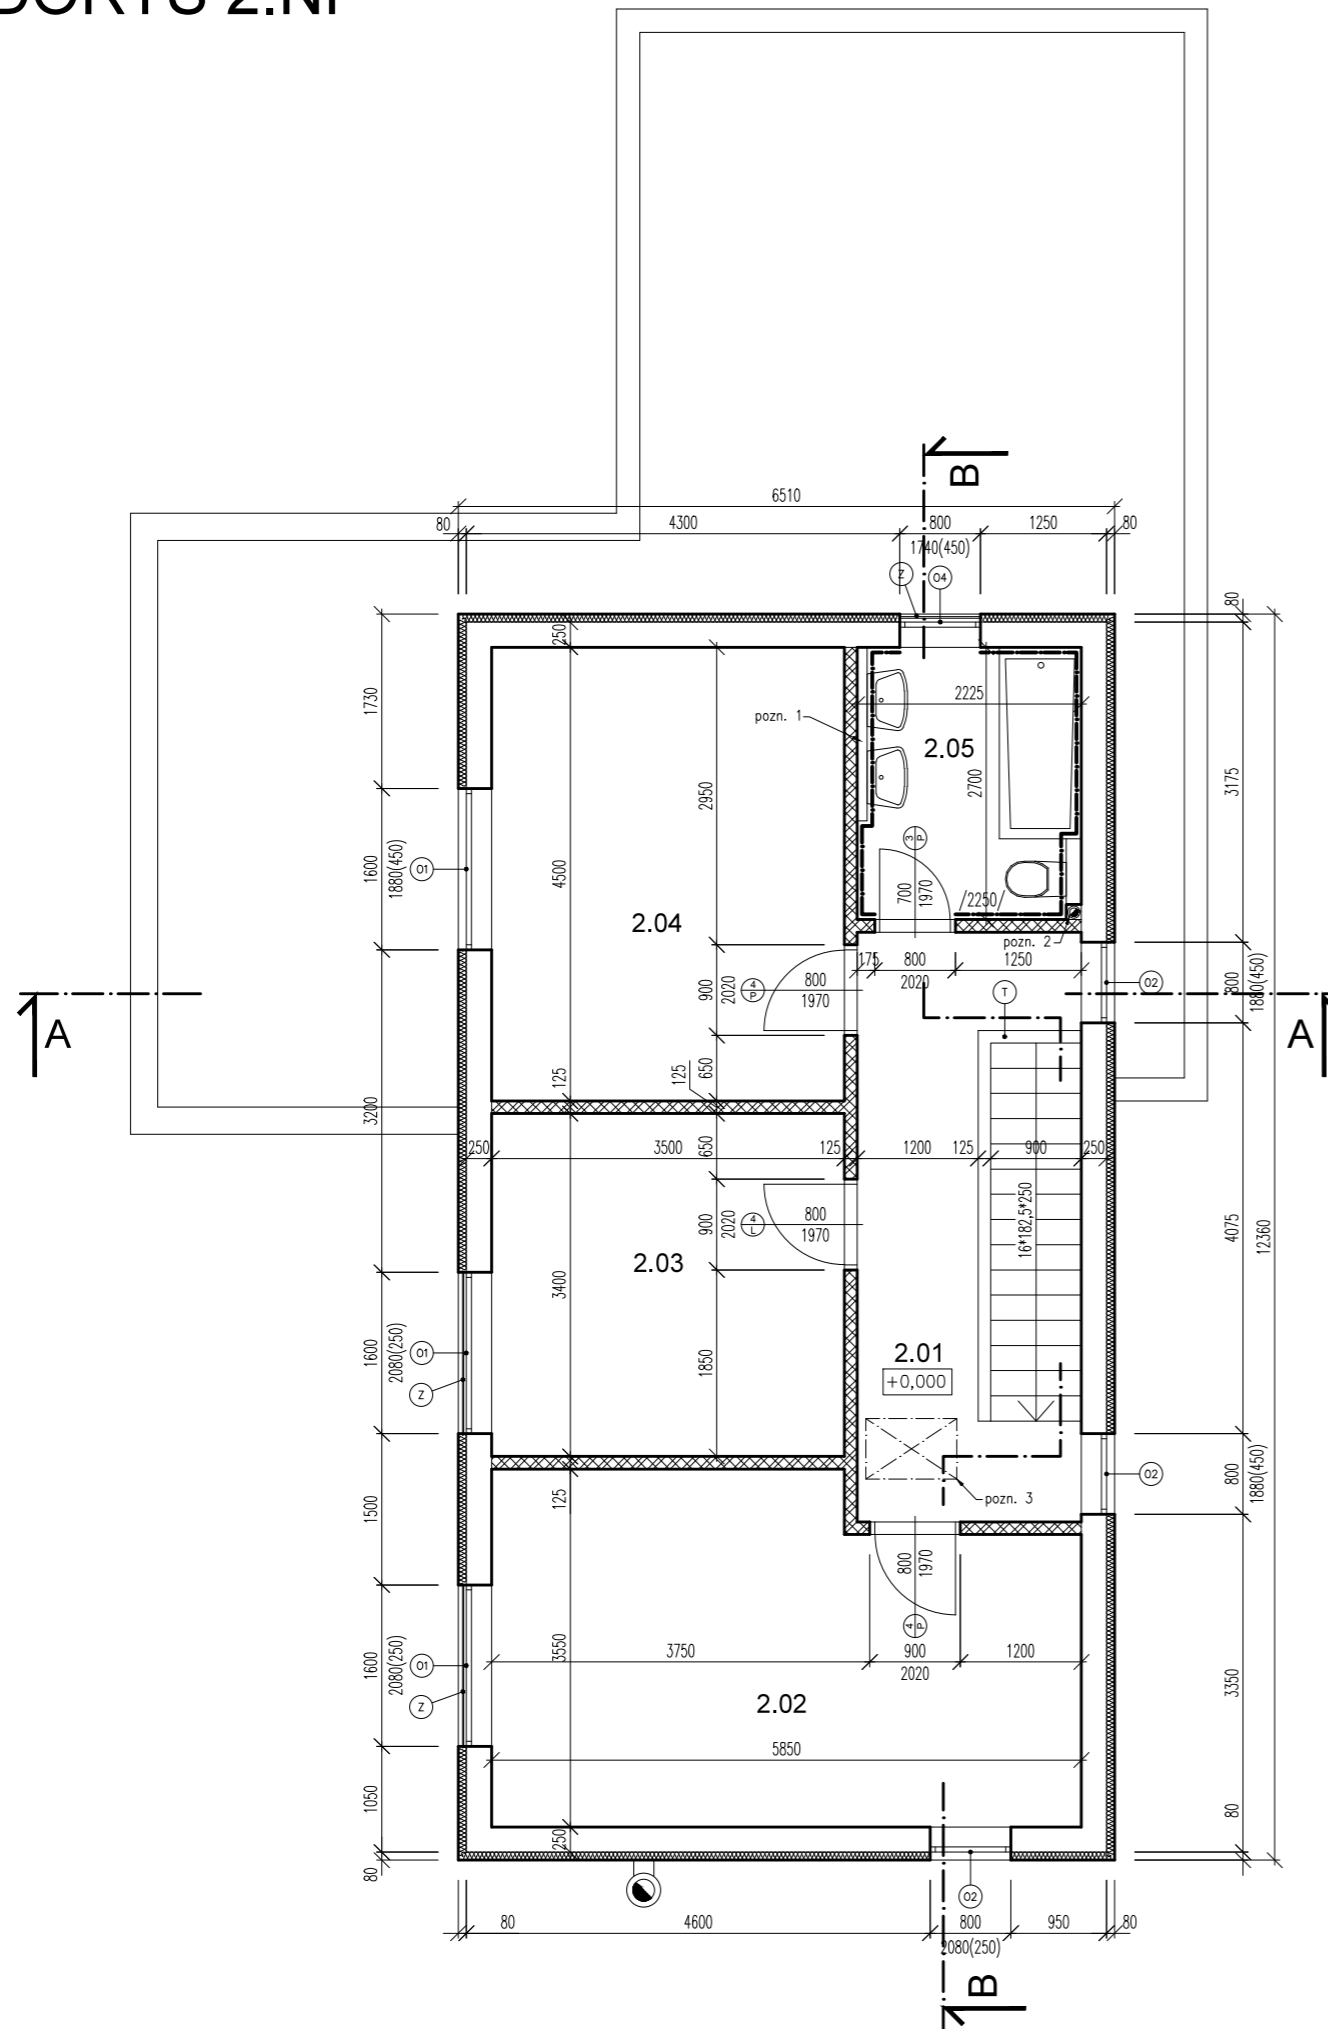

TABULKA MÍSTNOSTÍ 2.NP:

OZN.	ÚČEL MÍSTNOSTI	PLOCHA m ²	PODLAHY
2.01	CHODBA + SCH.	13,01	PLOVOUCÍ PODL.
2.02	POKOJ	19,24	PLOVOUCÍ PODL.
2.03	POKOJ	11,9	PLOVOUCÍ PODL.
2.04	POKOJ	15,75	PLOVOUCÍ PODL.
2.05	KOUPELNA	6,0	KERAM. DLAŽBA
-	CELKEM	65,9	-

CHODBA SAMOSTATNĚ 9,04

VÝPLNĚ OTVORŮ

OKENNÍ

- O1 - 1600/2080 - PLASTOVÉ S IZOLAČNÍM DVOJSKLEM
- O2 - 800/2080 - PLASTOVÉ S IZOLAČNÍM DVOJSKLEM
- O3 - 700/1000 - PLASTOVÉ S IZOLAČNÍM DVOJSKLEM
- O4 - 800/1940 - PLASTOVÉ S IZOLAČNÍM DVOJSKLEM

DVEŘNÍ

- 1 - 600/1970 - DÝHOVANÉ V OBLOŽKOVÉ ZÁRUBNI
- 2 - 700/1970 - DÝHOVANÉ V OBLOŽKOVÉ ZÁRUBNI
- 3 - 800/1970 - DÝHOVANÉ V OBLOŽKOVÉ ZÁRUBNI
- 4 - 900/2000 - VSTUP. PLASTOVÉ S RÁM. ZÁRUBNI

LEGENDA MATERIÁLŮ


- TVÁRNICE YTONG tl. 250mm P3-450
- PŘÍČKOVKY YTONG tl. 125mm
- TEP. IZOLACE - POLYSTYREN TL.80mm

LEGENDA ZNAČEK

- TRUHLÁŘSKÝ VÝROBEK - MADLO (VÝŠKA 1000MM)
- ZÁMEČNICKÝ VÝROBEK - ZÁBRADLÍ SE SKLEŇENOU VÝPLNÍ

POZNÁMKY

- pozn. 1 - instalační přízdívka tl. 100mm
- pozn. 2 - ODKOUŘENÍ/SÁNÍ 60/100, SOUOSÉ SYSTÉMOVÉ PROTHERM VYVEDENO NAD STŘEŠNÍ KRYTINU MIN. 400mm
- pozn. 3 - revizní výlez do neobytného podkroví 900 x 600mm

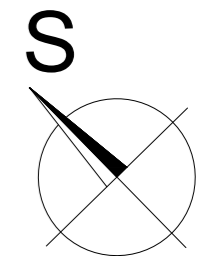

±0,000 = 252,67 m.n.m.

Výškový systém: Bpv

STAVBA: NOVOSTAVBA RODINNÉHO DOMU NA POZEMKU p.č. 112/49		ZODPOVĚDNÝ PROJ.: Ing. Pavel Dušek	
INVESTOR: Michlovský spol. s.r.o., IČO: 607 13 089 Věžeňská 116/5, 110 00 Praha 1		ČKAIT: 0004521	
MÍSTO STAVBY: Katastrální území Radonice u Prahy, obec Radonice		RAZÍTKO:	
ČÁST: ARCHITEKTONICKO - STAVEBNÍ ŘEŠENÍ			
OBSAH VÝKRESU: PŮDORYS 2.NP			
ČÍSLO VÝKRESU:	D.1.1-02		
STUPEŇ:	DOS	FORMÁT:	2 x A4
DATUM:	9/2018	MĚŘÍTKO:	1:75
		PODPIS:	