

TABULKA MÍSTNOSTÍ 2.NP:

OZN.	ÚČEL MÍSTNOSTI	PLOCHA m ²	PODLAHY
21	CHODBA	4,1	KERAM. DLAŽBA
22	POKOJ	13,3	PLOVOUCÍ PODL.
23	KOUPELNA	7,2	KERAM. DLAŽBA
24	POKOJ	13,3	PLOVOUCÍ PODL.
25	POKOJ	10,2	PLOVOUCÍ PODL.
	CELKEM	48,1	

VÝPLNĚ OTVORŮ

OKENNÍ




- 11 - 1500/750 - PLASTOVÉ S IZOLAČNÍM DVOJSKLEM
- 12 - 1750/750 - PLASTOVÉ S IZOLAČNÍM DVOJSKLEM
- 13 - 1500/2250 - PLASTOVÉ S IZOLAČNÍM DVOJSKLEM
- 14 - 1500/1500 - PLASTOVÉ S IZOLAČNÍM DVOJSKLEM
- 15 - 1000/1250 - PLASTOVÉ S IZOLAČNÍM DVOJSKLEM
- 16 - 1000/750 - PLASTOVÉ S IZOLAČNÍM DVOJSKLEM



DVEŘNÍ

- 1 - 800/1970 - DÝHOVANÉ V OBLOŽKOVÉ ZÁRUBNI
- 2 - 700/1970 - DÝHOVANÉ V OBLOŽKOVÉ ZÁRUBNI
- 3 - 600/1970 - DÝHOVANÉ V OBLOŽKOVÉ ZÁRUBNI
- 4 - 900/2100 - VSTUP. PLASTOVÉ S RAM. ZÁRUBNI

- (S1) SCHODIŠTĚ ZE SCHODIŠŤOVÝCH STUPŇŮ YTONG
 - PODEZDĚNÉ ZDIVEM YTONG tl. 50mm
 - OBLOŽENÉ KERAMICKOU DLAŽBOU, VČ. SOKLU v.80mm

LEGENDA MATERIÁLŮ

-  TVÁRNICE YTONG tl. 250mm, P3-450
-  PŘÍČKOVKY YTONG tl. 125mm
-  TEP. IZOLACE - POLYSTYREN TL.80mm

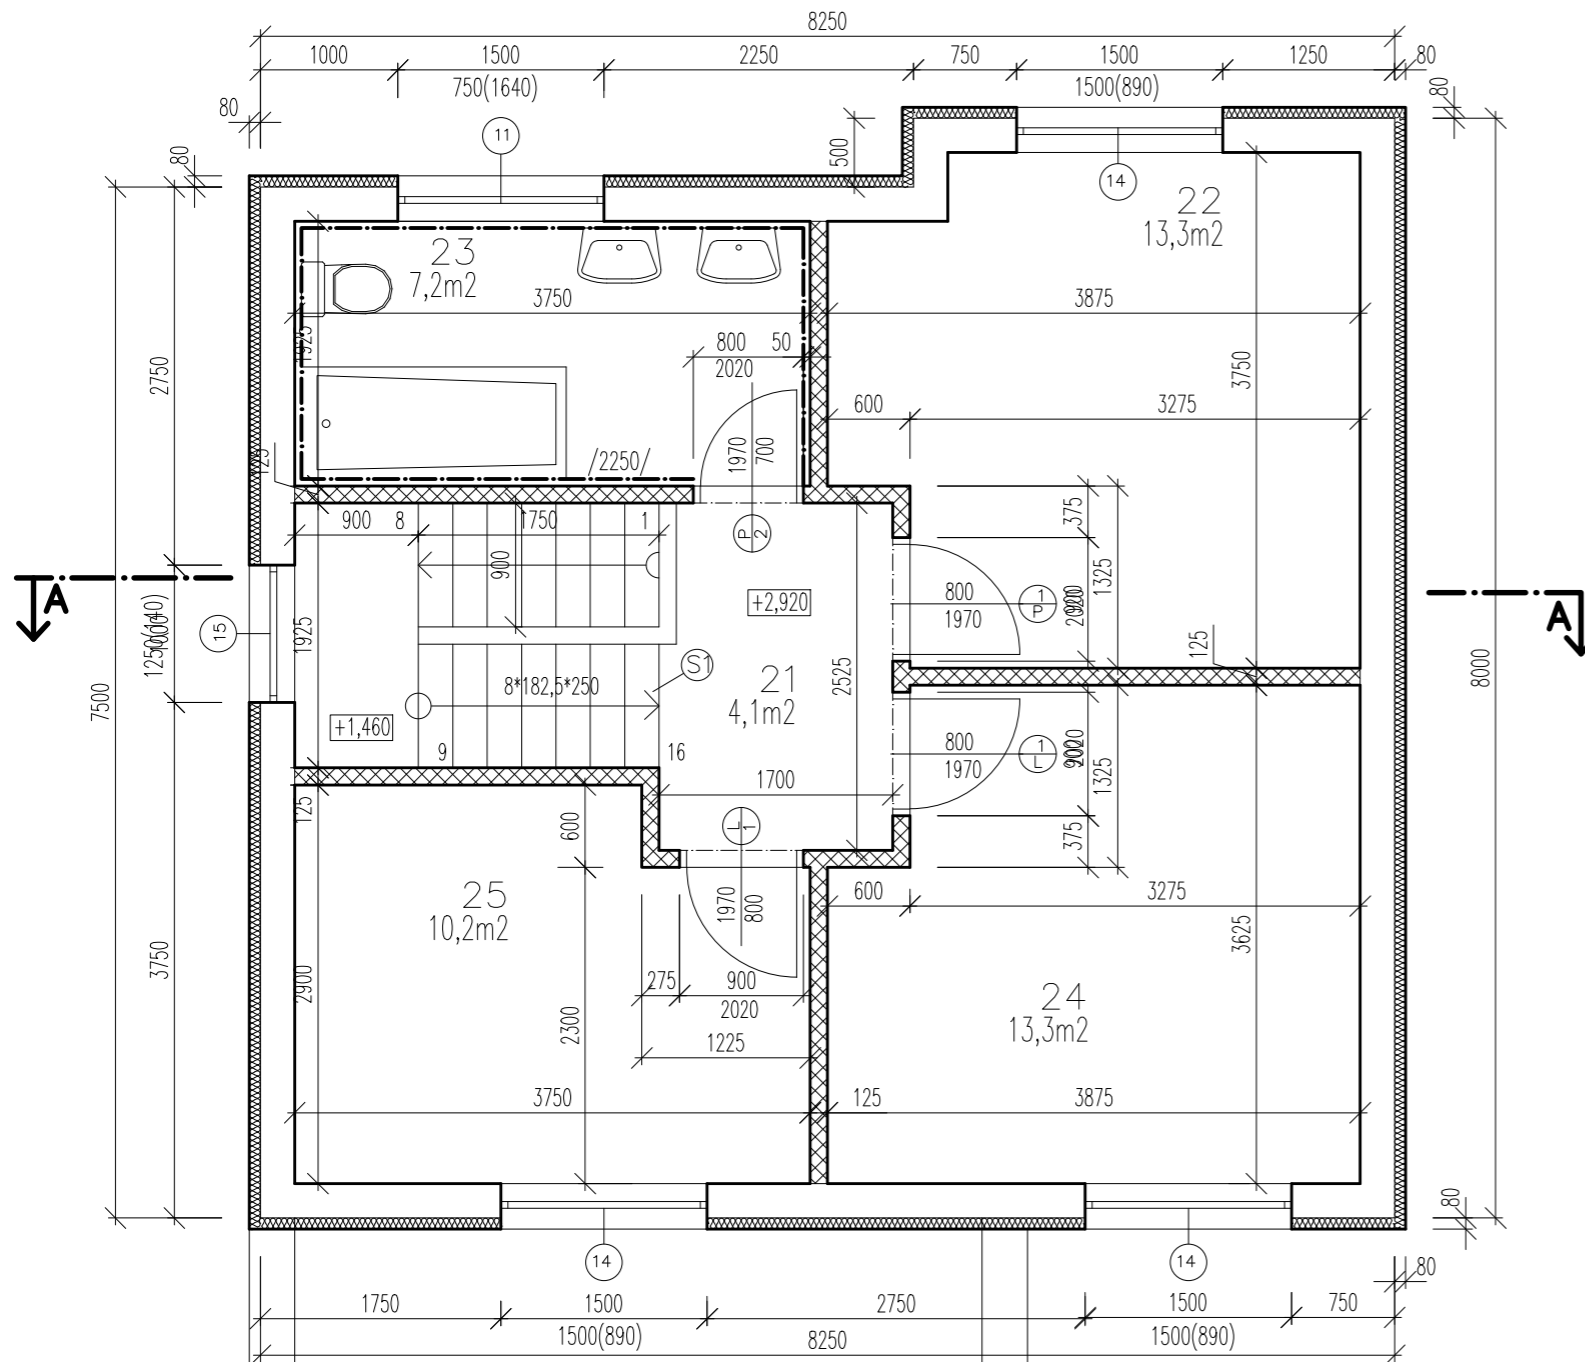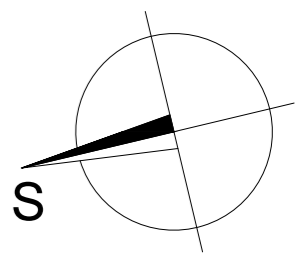

±0,000 = 225,17 m.n.m.

Výškový systém: Bpv

STAVBA: NOVOSTAVBA RODINNÉHO DOMU NA POZEMKU p.č. 363/82		ZODPOVĚDNÝ PROJ.: Ing. Pavel Dušek	
INVESTOR: Michlovský spol. s.r.o., IČO: 607 13 089 Věžeňská 116/5, 110 00 Praha 1		ČKAIT: 0004521	
MÍSTO STAVBY: Katastrální území Bašt, obec Bašt		RAZÍTKO:	
ČÁST: ARCHITEKTONICKO - STAVEBNÍ ŘEŠENÍ			
OBSAH VÝKRESU: PŮDORYS 2.NP			
ČÍSLO VÝKRESU:	DSP	D.03	
STUPEŇ:	DSP	FORMÁT:	A3
DATUM:	9/2018	MĚŘÍTKO:	1:50
		PODPIS:	