


LEGENDA MÍSTNOSTÍ:

OZN. MÍST.	NÁZEV MÍSTNOSTI
H3. 1.01	ZÁDVEŘÍ
H3. 1.02	WC
H3. 1.03	TECHNICKÁ MÍSTNOST
H3. 1.04	OBÝVACÍ POKOJ S JÍD. A KUCH.
H3. 1.05	KOMORA POD SCHODY
H3. 1.06	SCHODIŠTĚ
H2. 1.07	ZÁDVEŘÍ
H2. 1.08	WC
H2. 1.09	TECHNICKÁ MÍSTNOST
H2. 1.10	OBÝVACÍ POKOJ S JÍD. A KUCH.
H2. 1.11	KOMORA POD SCHODY
H2. 1.12	SCHODIŠTĚ
H1. 1.13	ZÁDVEŘÍ
H1. 1.14	WC
H1. 1.15	TECHNICKÁ MÍSTNOST
H1. 1.16	OBÝVACÍ POKOJ S JÍD. A KUCH.
H1. 1.17	KOMORA POD SCHODY
H1. 1.18	SCHODIŠTĚ

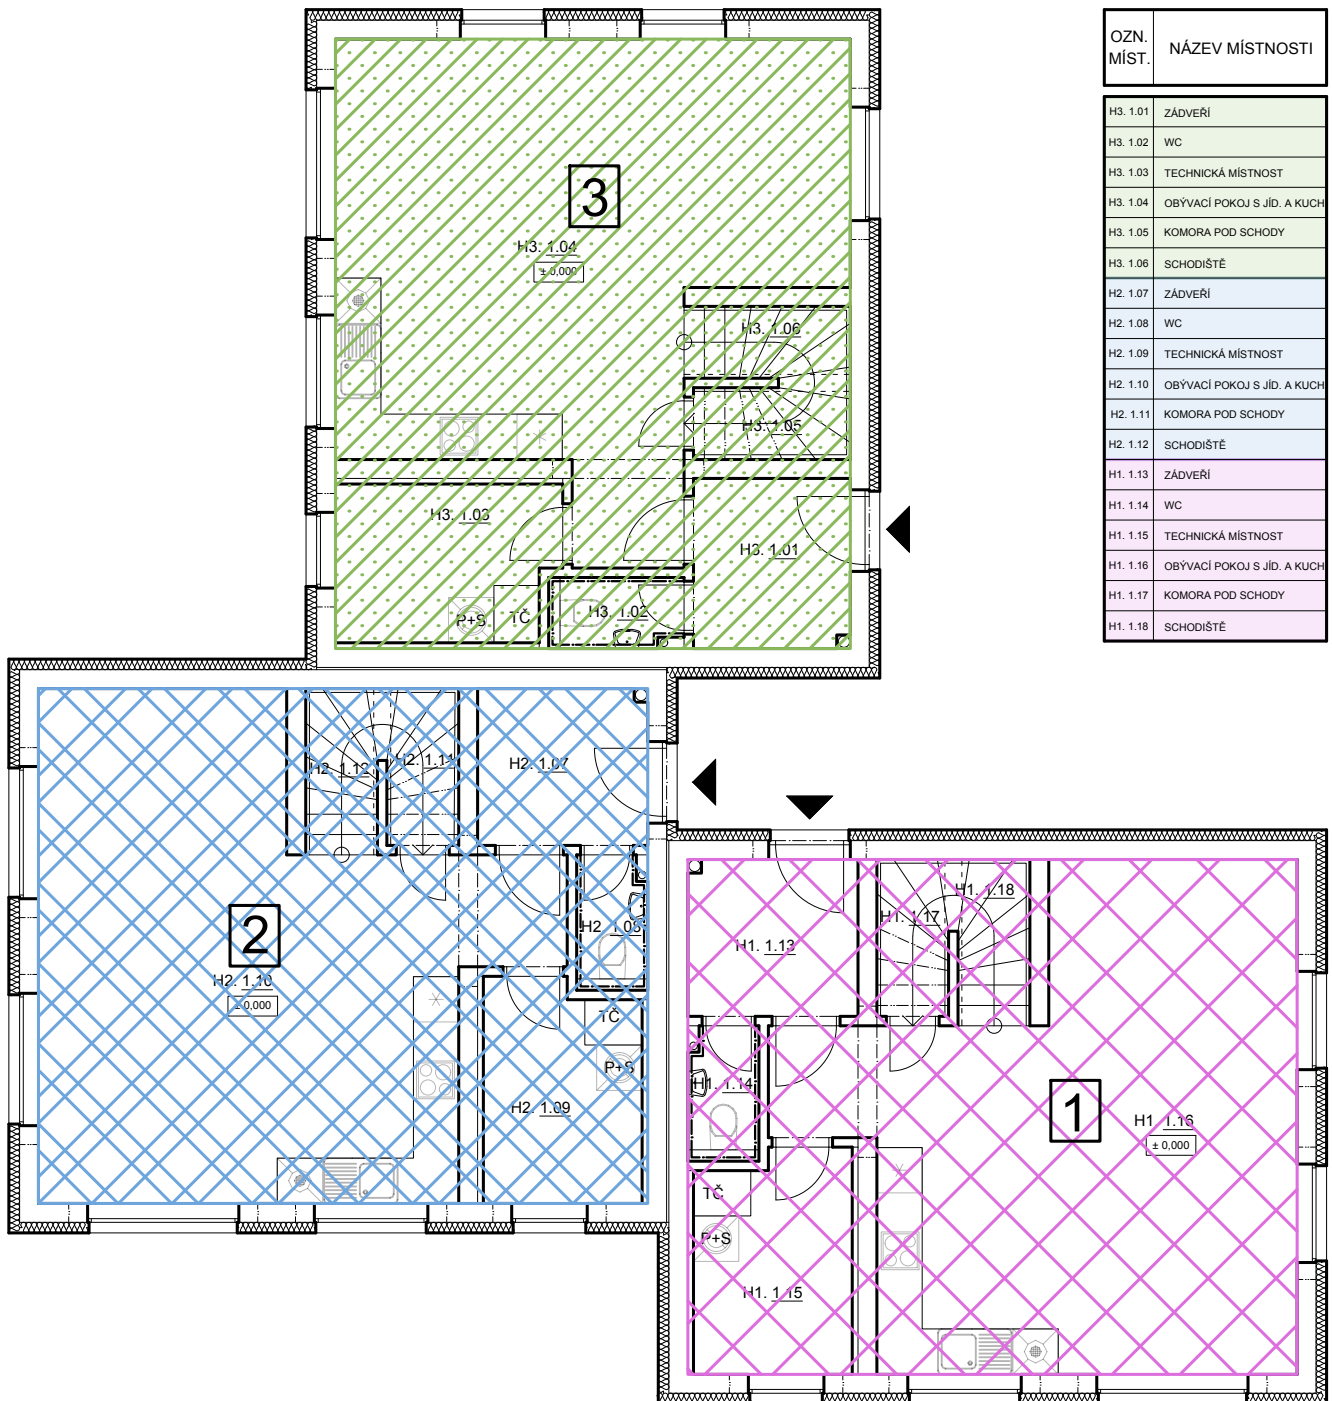

číslo jednotky	označení jednotky	celková plocha jednotky
1	byt - rozestavěno	105,3 m ²
2	byt - rozestavěno	105,3 m ²
3	byt - rozestavěno	105,3 m ²

LEGENDA




1.NP jednotky H1
celková plocha 1.NP - 54,9 m²



1.NP jednotky H3
celková plocha 1.NP - 54,9 m²




1.NP jednotky H2
celková plocha 1.NP - 54,9 m²

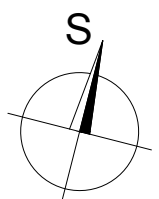

LEGENDA MÍSTNOSTÍ:

OZN. MÍST.	NÁZEV MÍSTNOSTI
H3. 2.01	CHODBA
H3. 2.02	POKOJ
H3. 2.03	POKOJ
H3. 2.04	POKOJ
H3. 2.05	KOUPELNA
H2. 2.06	CHODBA
H2. 2.07	POKOJ
H2. 2.08	POKOJ
H2. 2.09	POKOJ
H2. 2.10	KOUPELNA
H1. 2.11	CHODBA
H1. 2.12	POKOJ
H1. 2.13	POKOJ
H1. 2.14	POKOJ
H1. 2.15	KOUPELNA

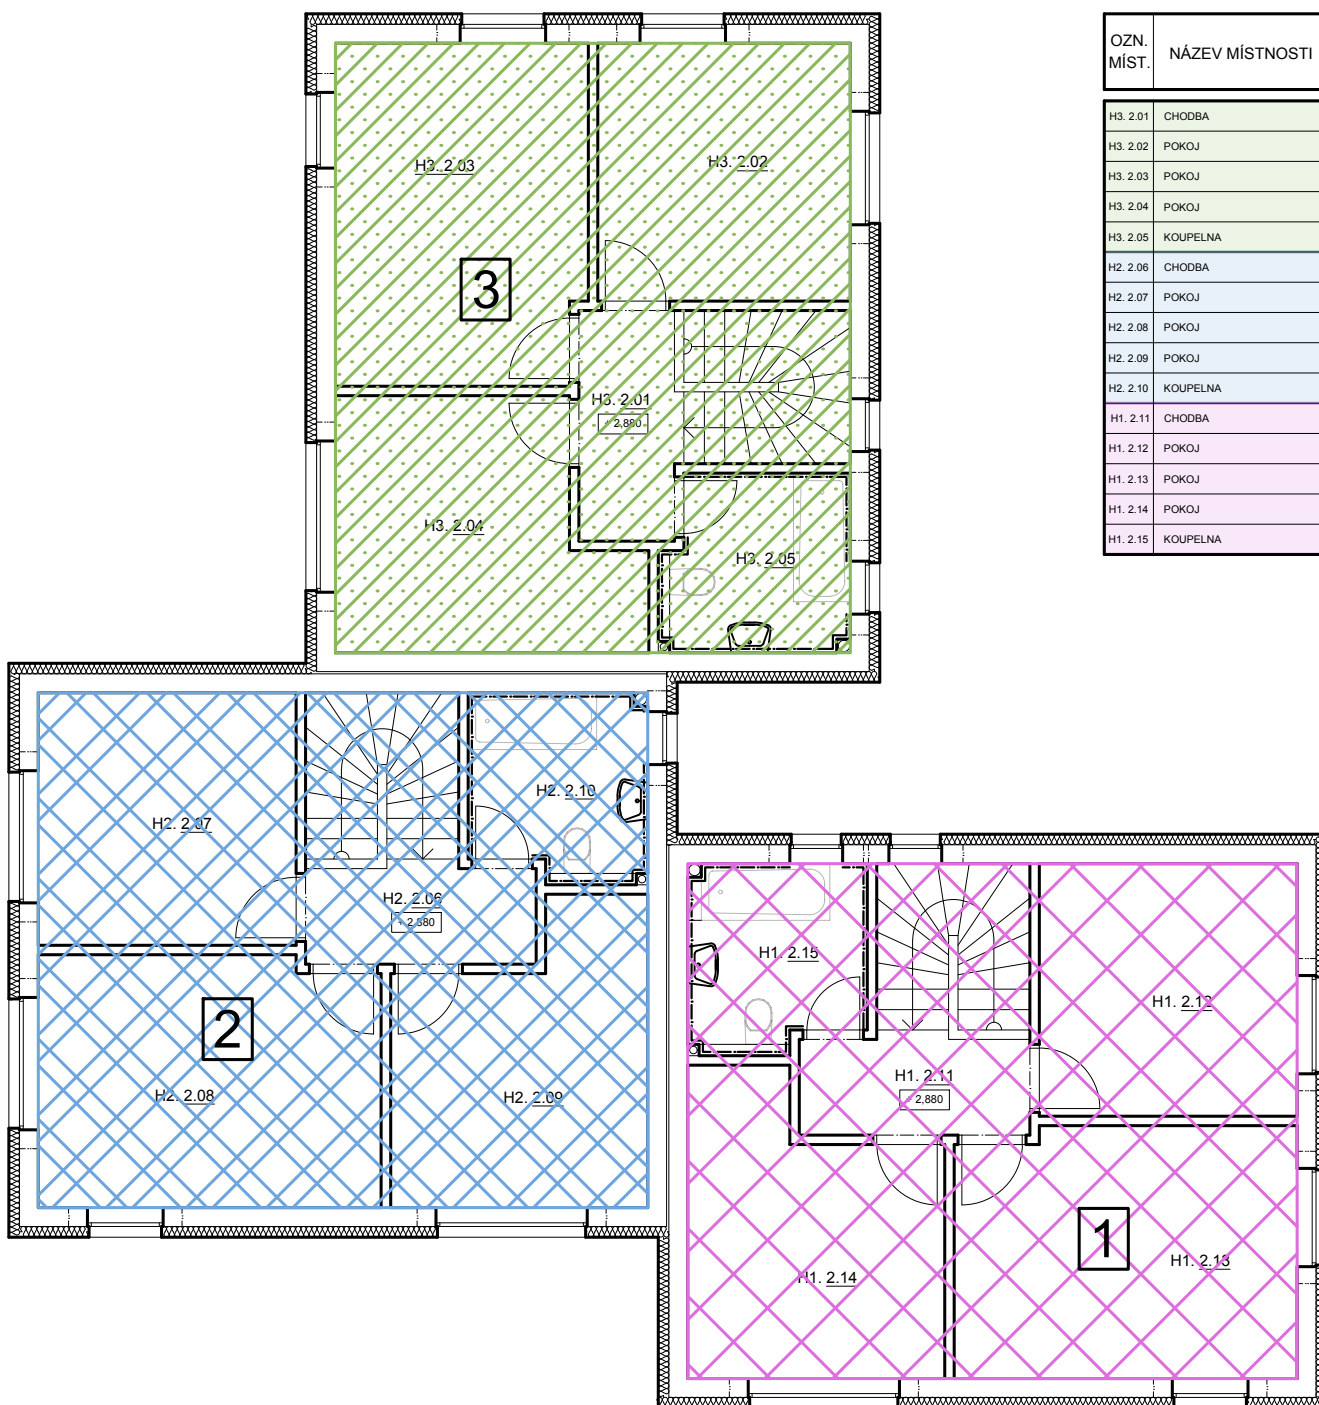

číslo jednotky	označení jednotky	celková plocha jednotky
1	byt - rozestavěno	105,3 m ²
2	byt - rozestavěno	105,3 m ²
3	byt - rozestavěno	105,3 m ²

LEGENDA




2.NP jednotky H1
celková plocha 2.NP - 50,4 m²



2.NP jednotky H3
celková plocha 2.NP - 50,4 m²



2.NP jednotky H2
celková plocha 2.NP - 50,4 m²

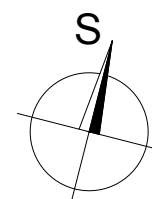



LEGENDA



Zahrada Z1 a parkovací stání jednotky 1
323 m²



Zahrada Z2 a parkovací stání jednotky 2
213 m²



Zahrada Z3 a parkovací stání jednotky 3
227 m²



Společná část Nemovité věci - přístupová komunikace
42 m²

